


1級登記基準点測量 平均計画図

札幌市北区屯田地区

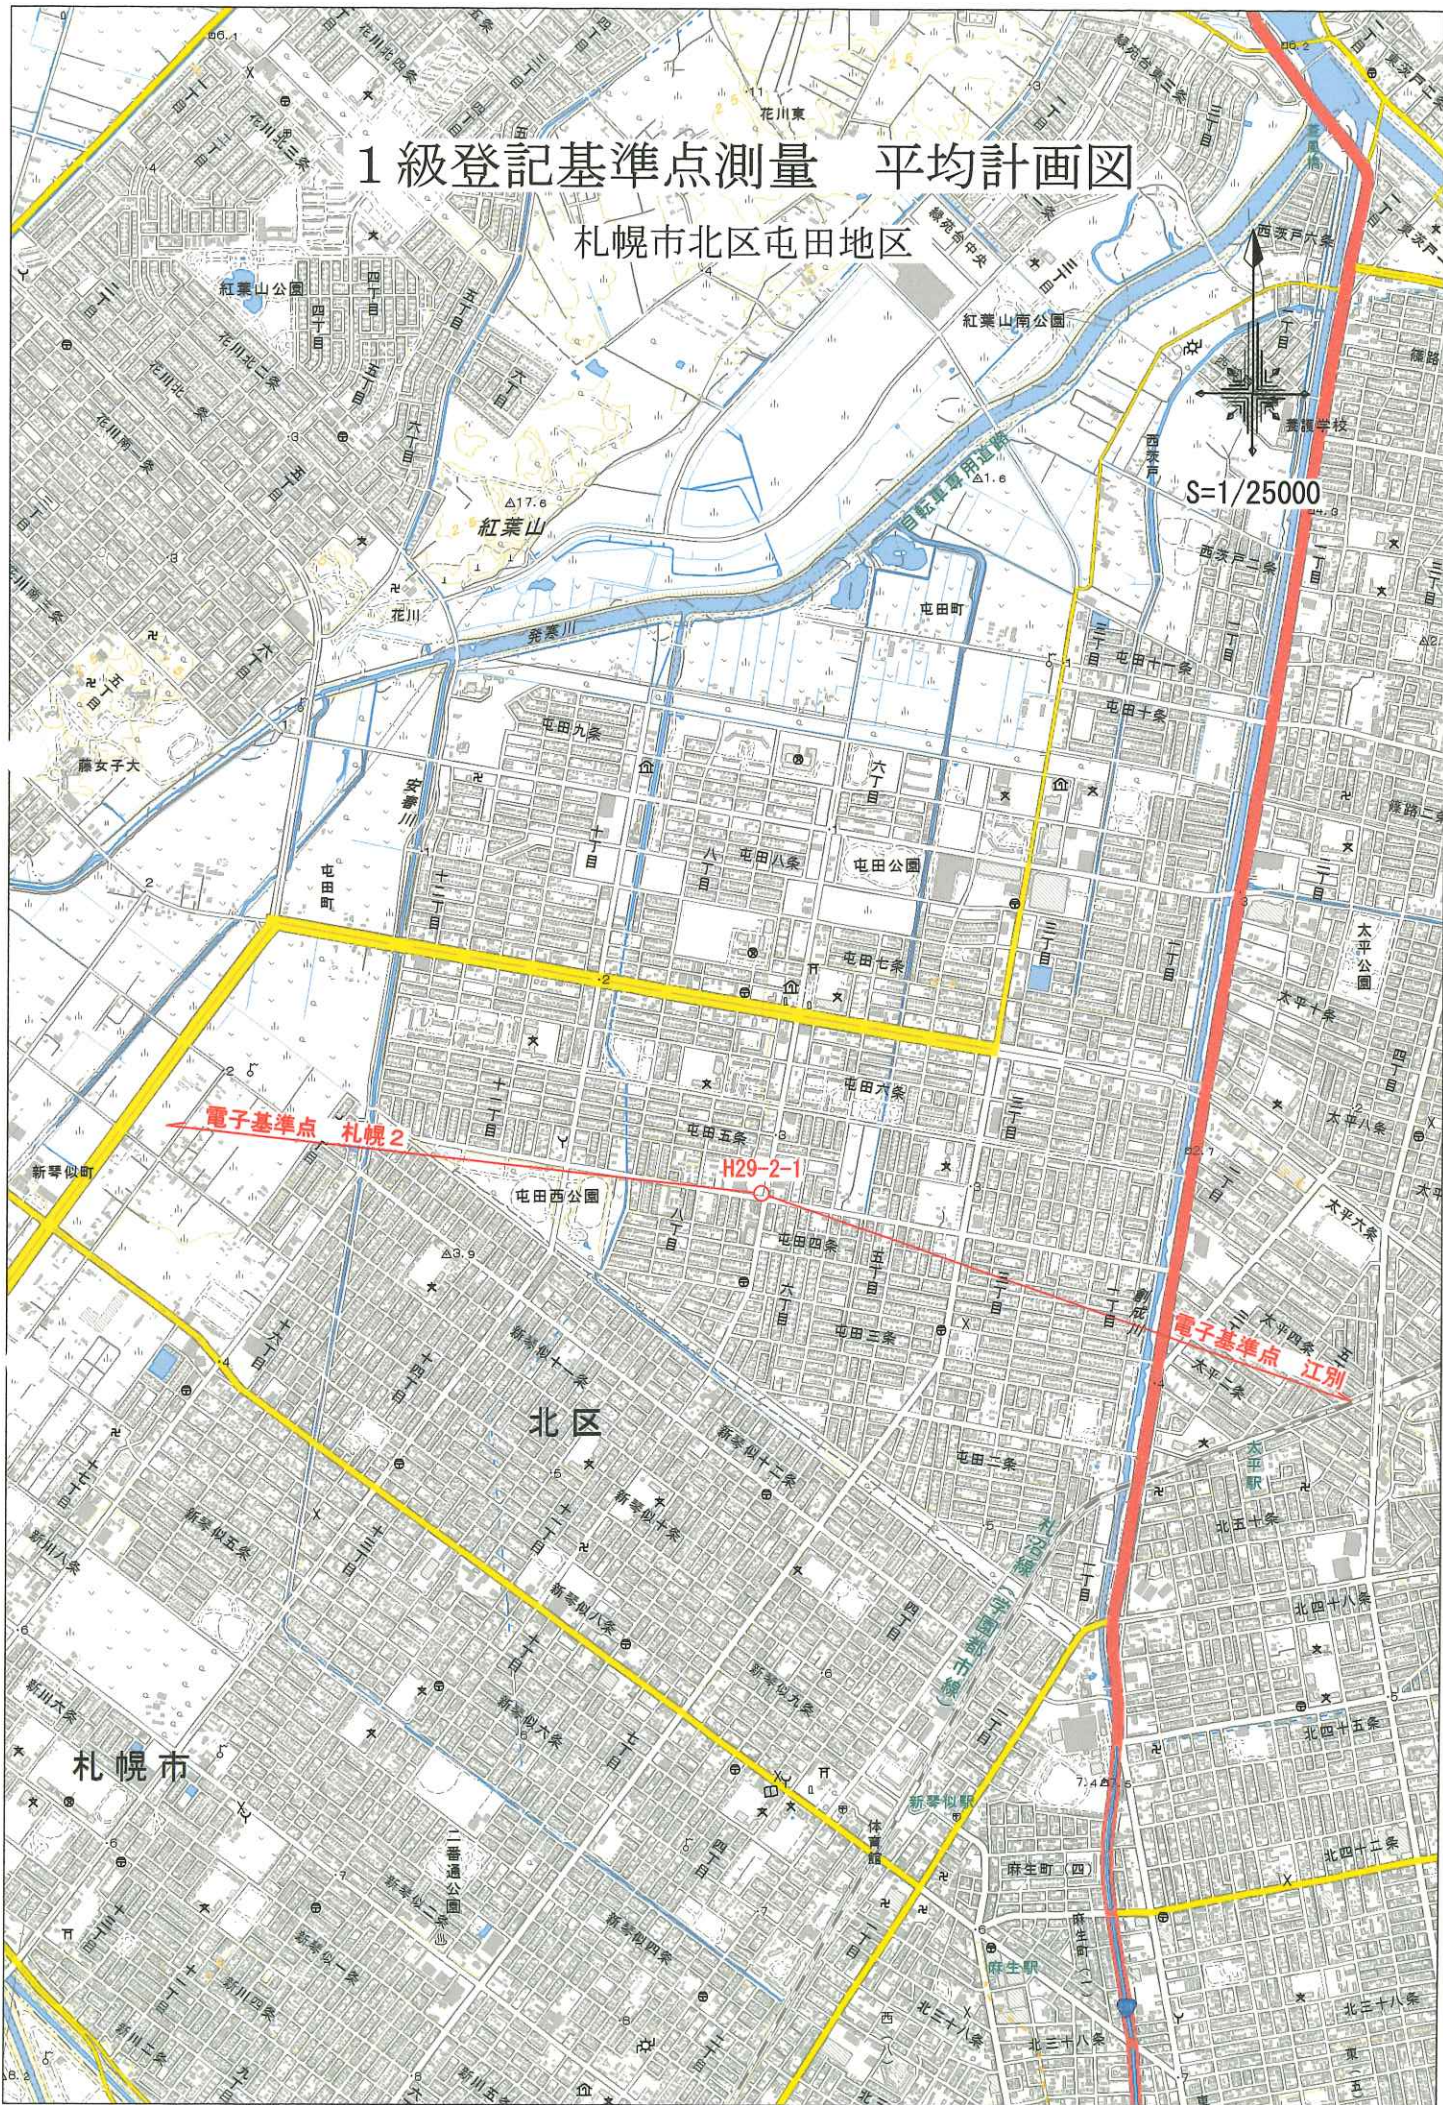

基準点成果表

(AREA = 12) ✓

1 級基準点 H29-2-1 ✓

	°	′	″			m
B	43	7	51.9642 ✓	X	-96	116.752 ✓
L	141	19	45.3351 ✓	Y	-74	910.957 ✓
N	0	37	46.24 ✓	H		4.597 ✓
				柱石長		
				縮尺係数	0.999969 ✓	

視準点の名称	平均方向角	距 離	備 考
	° , ″	m	
埋標形式	地 上 ✓	地 下 屋 上	標識番号
			標 石 看 金属標 ✓
H29-2-1 ✓			

G N S S 測量による ✓
 セミ・ダイナミック補正あり ✓

登記基準点(1級)点の記

点名	H29-2-1
標識の種類	金属標
所在地	札幌市北区屯田5条7丁目325番4地内

要図



写真

